


*Дизайн-проект Государственного бюджетного общеобразовательного
учреждения школы-интернат
по адресу: г. Алагир, ул. Ч. Басиевой, 50*

*г. Алагир
2024*

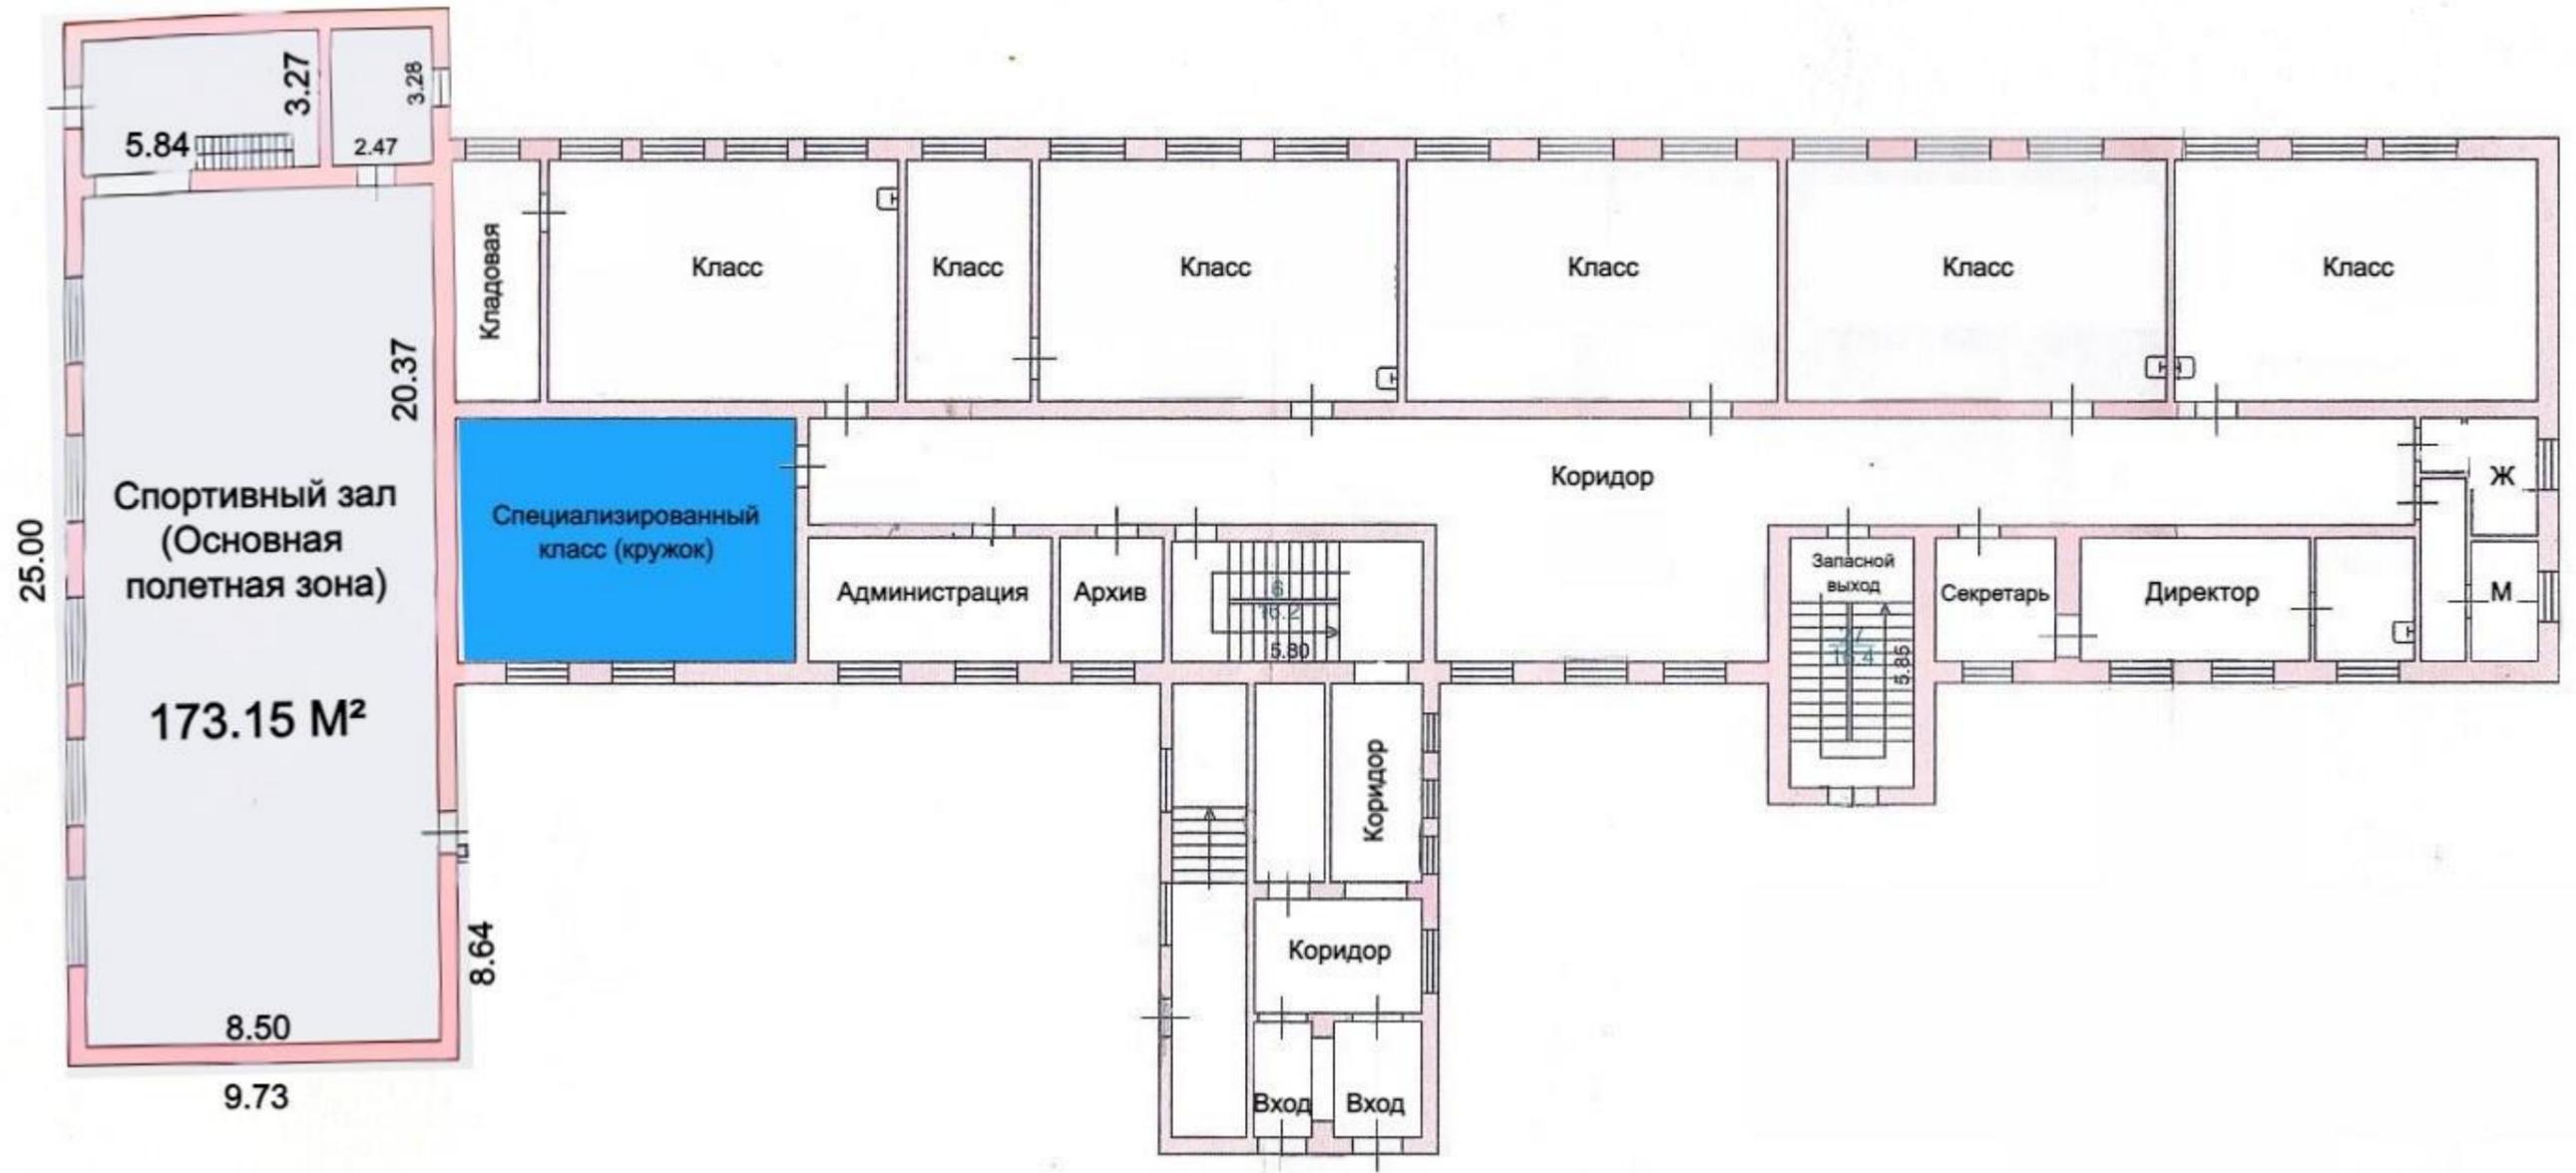

						г. Алагир, ул. Ч. Басиевой, 50			
Изм.	Кол.уч.	Лист	№Док.	Подп.	Дата	Дизайн-проект Государственного бюджетного общеобразовательного учреждения школы-интернат по адресу: г. Алагир, ул. Ч. Басиевой, 50	Стадия	Лист	Листов
Дизайнер		Гаев В. О.			28.02.24		РД	02	6
						Позтажный план (1 этаж)			



						<i>г. Алагир, ул. Ч. Басиевой, 50</i>			
Изм.	Кол.уч.	Лист	№Док.	Подп.	Дата	<i>Дизайн-проект Государственного бюджетного общеобразовательного учреждения школы-интернат по адресу: г. Алагир, ул. Ч. Басиевой, 50</i>	Стадия	Лист	Листов
Дизайнер		Гаев В.О.			28.02.24		РД	04	6
						<i>Визуализация специализированного класса (кружок)</i>			



Активаци
Чтобы актив

						<i>г. Алагир, ул. Ч. Басиевой, 50</i>			
Изм.	Кол.уч.	Лист	№Док.	Подп.	Дата	Дизайн-проект Государственного бюджетного общеобразовательного учреждения школы-интернат по адресу: г. Алагир, ул. Ч. Басиевой, 50	Стадия	Лист	Листов
							РД	05	6
						<i>Визуализация специализированного класса (кружок)</i>			



Изм.	Кол.уч.	Лист	№Док.	Подп.	Дата				
						<i>г. Алагир, ул. Ч. Басиевой, 50</i>			
Дизайнер		Гаев В.О.			28.02.24	<i>Дизайн-проект Государственного бюджетного общеобразовательного учреждения школы-интернат по адресу: г. Алагир, ул. Ч. Басиевой, 50</i>	Стадия	Лист	Листов
							<i>РД</i>	<i>06</i>	<i>6</i>
						<i>Визуализация специализированного класса (кружок)</i>			